



ΕΦΗΜΕΡΙΣ ΤΗΣ ΚΥΒΕΡΝΗΣΕΩΣ

ΤΗΣ ΕΛΛΗΝΙΚΗΣ ΔΗΜΟΚΡΑΤΙΑΣ

ΤΕΥΧΟΣ ΤΕΤΑΡΤΟ Αρ. Φύλλου 227

12 Απριλίου 1995

ΠΕΡΙΕΧΟΜΕΝΑ

ΠΟΛΕΟΔΟΜΙΑ

ΑΠΟΦΑΣΕΙΣ

Αριθ. ΤΠ 1439 (1)

Τροποποίηση ρυμοτομικού σχεδίου Αστικού Οικοδομικού Συνεταιρισμού Δημοσίων Υπαλλήλων Νομού Φθιώτιδας περιοχής Καλυβίων Λαμίας Ν. Φθιώτιδας και στο ΟΤ 29 και 29Α.

Ο ΠΕΡΙΦΕΡΕΙΑΚΟΣ Δ/ΝΤΗΣ Ν. ΦΘΙΩΤΙΔΑΣ

Έχοντας υπόψη:

1) Τις διατάξεις του από 17.7.1923 Ν.Δ. «περί σχεδίων πόλεων και κωμών του Κράτους», όπως τροποποιήθηκε και συμπληρώθηκε μεταγενέστερα.

2. Τις διατάξεις του Ν. 3200/55 «περί διοικητικής αποκεντρώσεως», όπως τροποποιήθηκαν και συμπληρώθηκαν.

3. Τις διατάξεις του Α.Ν. 314/68, όπως τροποποιήθηκαν και συμπληρώθηκαν με το Ν.Δ. 1018/71.

4. Την αριθμ. 62616/2657/18.9,85/ΦΕΚ 702 Β. 1985) Κοινή απόφαση Υπουργών «περί αρμοδιότητας Νομαρχών κ.λ.π.

5. Το αριθ. 183/1986 Π.Δ. (ΦΕΚ 70Α'/5.6.86, αρμοδιότητες Νομαρχών κ.λ.π.

6. Το από 11.5.89 Π. Δ/γμα (ΦΕΚ 355Δ'/6.6.89) Έγκριση Πολεοδομικής Μελέτης του ΑΟΣΔΥ Λαμίας Ν. Φθ/δας.

7. Τις αριθ. 170/16.5.94 και 298 Α/8.8.94 αποφάσεις του Δημοτικού Συμβουλίου του Δήμου Λαμιέων.

8. Την αριθ. ΤΠ 539/26.1.95 εισήγηση του Τμήματος Πολεοδομίας και Πολεοδομικών Εφαρμογών στο Συμβούλιο ΧΟΠ Ν. Φθ/δας.

9. Την αριθ. 28/3.3.95 γνωμοδότηση (πρακτ. 4/95 θέμα 13ον) του συμβουλίου ΧΟΠ Ν. Φθ/δας.

Το αριθ. 33056/19.12.94 έγγραφο του Δήμου Λαμιέων σχετικά με κάλυψη δαπάνης αποφασίζουμε:

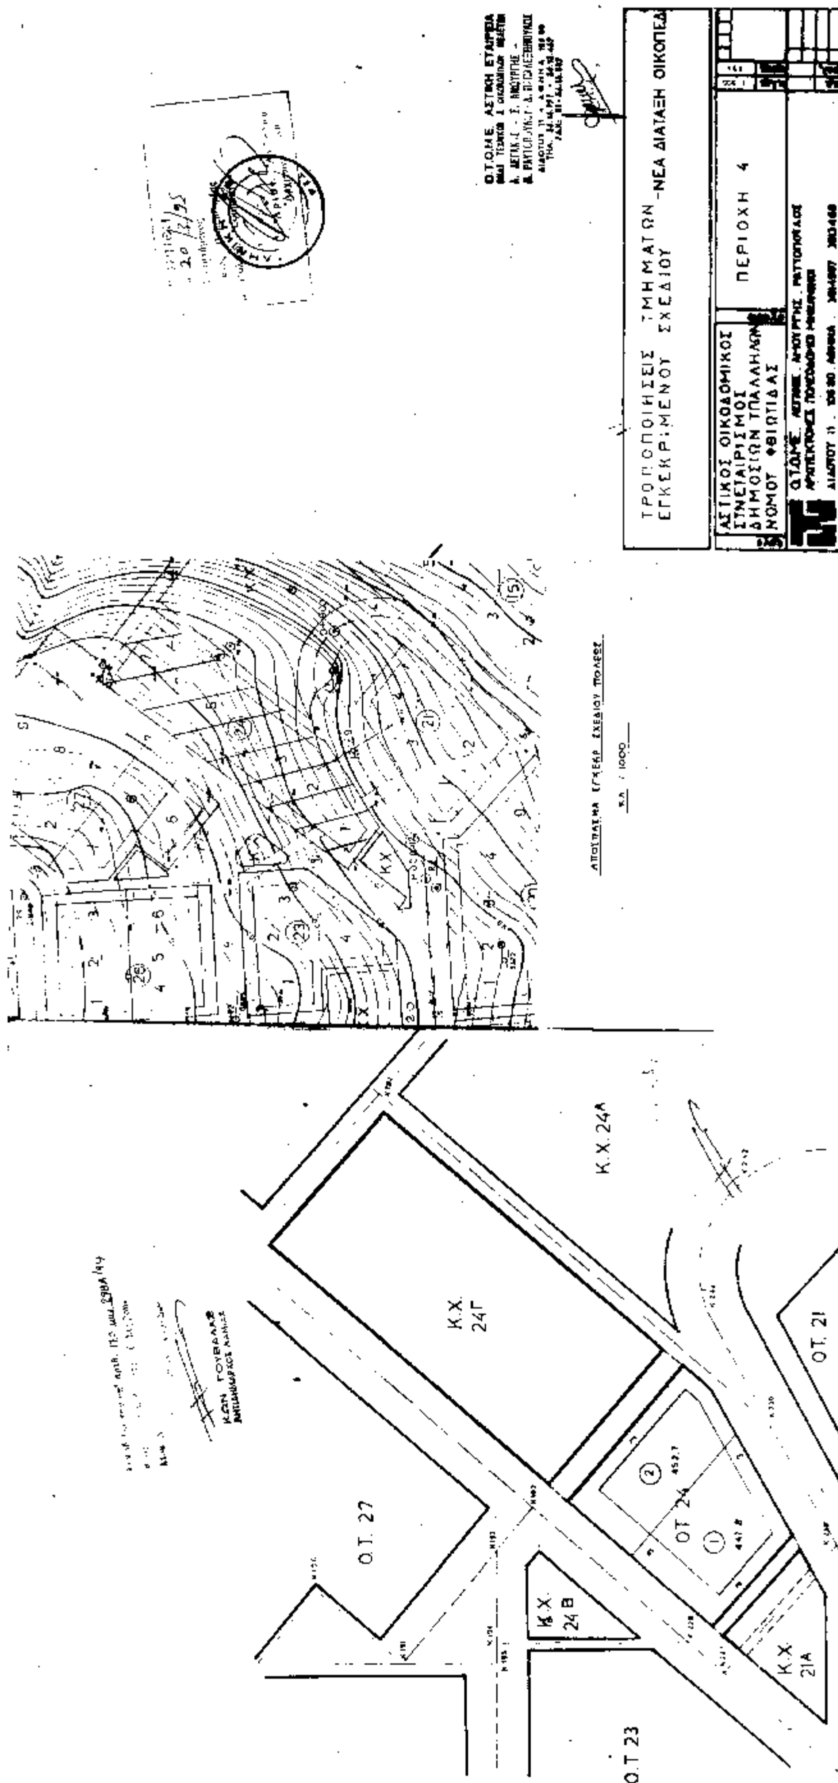
Εγκρίνουμε την τροποποίηση του ρυμοτομικού σχεδίου του Αστικού Οικοδομικού Συνεταιρισμού Δημοσίων Υπαλλήλων Λαμίας Ν. Φθιώτιδας την αλλαγή των ΟΤ 29Α και 29 χωρίς να μειώνεται ο Κοινόχρηστος χώρος όπως έχει σημειωθεί στο διάγραμμα της τροποποίησης.

Κάλυψη δαπάνης: Από τις διατάξεις τις παραπάνω απόφασης προκαλείται δαπάνη σε βάρος του προϋπολογισμού του Δήμου Λαμιέων το ύψος της οποίας δεν μπορεί να προσδιορισθεί.

Η απόφαση αυτή να δημοσιευθεί στην Εφημερίδα της Κυβερνήσεως.

Λαμία, 20 Μαρτίου 1995

Ο Περιφ/κός Διευθυντής
ΓΕΩΡΓΙΟΣ ΜΠΡΕΓΙΑΝΝΗΣ


ΤΡΟΠΟΠΟΙΗΣΕΙΣ ΤΜΗΜΑΤΩΝ ΕΓΚΕΚΡΙΜΕΝΟΥ ΣΧΕΔΙΟΥ -ΝΕΑ ΔΙΑΤΑΞΗ ΟΙΚΟΠΕΔ
ΠΕΡΙΟΧΗ 4
ΑΣΤΙΚΟΣ ΟΙΚΟΔΟΜΙΚΟΣ ΣΥΝΕΤΑΙΡΙΣΜΟΣ ΔΗΜΟΣΙΩΝ ΥΠΑΛΛΗΛΩΝ ΝΟΜΟΥ ΦΘΙΩΤΙΔΑΣ
Ο.Τ.Ο.Μ.Ε.
ΑΠΟΣΠΑΣΜΑ ΕΓΚΕΚΡ. ΣΧΕΔΙΟΥ ΠΟΛΕΩΣ
Κ.Χ. 24Α
Κ.Χ. 24Γ
ΟΤ. 21
Ο.Τ. 27
ΟΤ 24
Κ.Χ. 24 Β
Κ.Χ. 21Α
Ο.Τ 23

Αριθ. ΤΠ 1434 (2)

Τροποποίηση ρυμοτομικού σχεδίου Αστικού Οικοδομικού Συνεταιρισμού Δημοσίων Υπαλλήλων Νομού Φθιώτιδας περιοχής Καλυβίων Λαμίας Ν. Φθιώτιδας και στο ΟΤ 51.

Ο ΠΕΡΙΦΕΡΕΙΑΚΟΣ Δ/ΝΤΗΣ Ν. ΦΘΙΩΤΙΔΑΣ

Έχοντας υπόψη:

1) Τις διατάξεις του από 17.7.1923 Ν.Δ. «περί σχεδίων πόλεων και κωμών του Κράτους», όπως τροποποιήθηκε και συμπληρώθηκε μεταγενέστερα.

2. Τις διατάξεις του Ν. 3200/55 «περί διοικητικής αποκεντρώσεως», όπως τροποποιήθηκαν και συμπληρώθηκαν.

3. Τις διατάξεις του Α.Ν. 314/68, όπως τροποποιήθηκαν και συμπληρώθηκαν με το Ν.Δ. 1018/71.

4. Την αριθμ. 62616/2657/18.9,85/ΦΕΚ 702 Β. 1985) Κοινή απόφαση Υπουργών «περί αρμοδιότητας Νομαρχών κ.λ.π.

5. Το αριθ. 183/1986 Π.Δ. (ΦΕΚ 70Α'/5.6.86, αρμοδιότητες Νομαρχών κ.λ.π.

6. Το από 11.5.89 ΠΔ/γμα (ΦΕΚ 355Δ'/6.6.89) Έγκριση Πολεοδομικής Μελέτης του ΑΟΣΔΥ Λαμίας Ν. Φθ/δας.

7. Τις αριθ. 170/16.5.94 και 298 Α/8.8.94 αποφάσεις του Δημοτικού Συμβουλίου του Δήμου Λαμιέων.

8. Την αριθ. ΤΠ 544/26.1.95 εισήγηση του Τμήματος Πολεοδομίας και Πολεοδομικών Εφαρμογών στο Συμβούλιο ΧΟΠ Ν. Φθ/δας.

9. Την αριθ. 23/3.3.95 γνωμοδότηση (πρακτ. 4/95 θέμα 8ον) του συμβουλίου ΧΟΠ Ν. Φθ/δας.

10. Το αριθμ. 33056/19.12.94 έγγραφο του Δήμου Λαμιέων σχετικά με κάλυψη δαπάνης αποφασίζουμε:

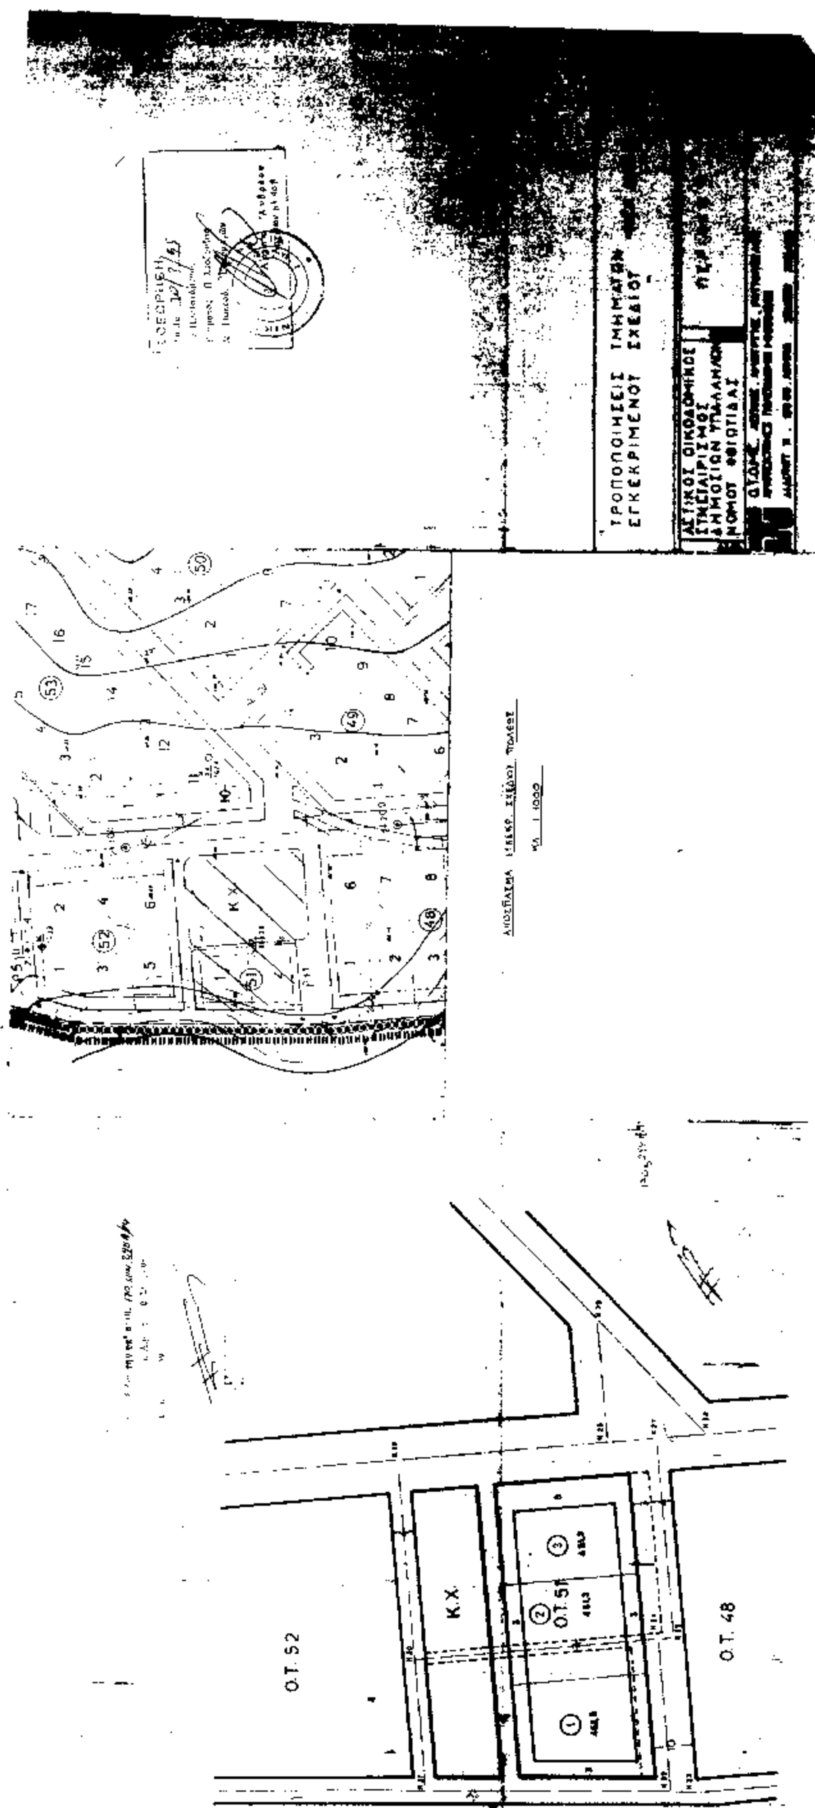
Εγκρίνουμε την τροποποίηση του ρυμοτομικού σχεδίου του Αστικού Οικοδομικού Συνεταιρισμού Δημοσίων Υπαλλήλων Λαμίας Ν. Φθιώτιδας και συγκεκριμένα το μετασχηματισμό του ΟΤ 51 και του ομόρου αυτού κοινοχρήστου χώρου όπως έχει σημειωθεί στο διάγραμμα της τροποποίησης.

Κάλυψη δαπάνης: Από τις διατάξεις τις παραπάνω απόφασης προκαλείται δαπάνη σε βάρος του προϋπολογισμού του Δήμου Λαμιέων το ύψος της οποίας δεν μπορεί να προσδιορισθεί.

Η απόφαση αυτή να δημοσιευθεί στην Εφημερίδα της Κυβερνήσεως.

Λαμία, 20 Μαρτίου 1995

Ο Περιφ/κός Διευθυντής
ΓΕΩΡΓΙΟΣ ΜΠΡΕΓΙΑΝΝΗΣ


ΤΡΟΠΟΠΟΙΗΣΕΙΣ ΤΜΗΜΑΤΩΝ
ΕΓΚΕΚΡΙΜΕΝΟΥ ΣΧΕΔΙΟΥ
ΑΣΤΙΚΟΣ ΟΙΚΟΔΟΜΙΚΟΣ
ΣΥΝΕΤΑΙΡΙΣΜΟΣ
ΔΗΜΟΣΙΩΝ ΥΠΑΛΛΗΛΩΝ
ΝΟΜΟΥ ΦΘΙΩΤΙΔΑΣ
Ο.Τ. 52
Κ.Χ.
Ο.Τ. 51
Ο.Τ. 48

Αριθ. ΤΠ 1433 (3)

Τροποποίηση ρυμοτομικού σχεδίου Αστικού Οικοδομικού Συνεταιρισμού Δημοσίων Υπαλλήλων Νομού Φθιώτιδας περιοχής Καλυβίων Λαμίας Ν. Φθιώτιδας στα ΟΤ 1-2-3 και 3Α.

Ο ΠΕΡΙΦΕΡΕΙΑΚΟΣ Δ/ΝΤΗΣ Ν. ΦΘΙΩΤΙΔΑΣ

Έχοντας υπόψη:

1) Τις διατάξεις του από 17.7.1923 Ν.Δ. «περί σχεδίων πόλεων και κωμών του Κράτους», όπως τροποποιήθηκε και συμπληρώθηκε μεταγενέστερα.

2. Τις διατάξεις του Ν. 3200/55 «περί διοικητικής αποκεντρώσεως», όπως τροποποιήθηκαν και συμπληρώθηκαν.

3. Τις διατάξεις του Α.Ν. 314/68, όπως τροποποιήθηκαν και συμπληρώθηκαν με το Ν.Δ. 1018/71.

4. Την αριθμ. 62616/2657/18.9,85/ΦΕΚ 702 Β. 1985) Κοινή απόφαση Υπουργών «περί αρμοδιότητας Νομαρχών κ.λ.π.

5. Το αριθ. 183/1986 Π.Δ. (ΦΕΚ 70Α'/5.6.86, αρμοδιότητες Νομαρχών κ.λ.π.

6. Το από 11.5.89 ΠΔ/γμα (ΦΕΚ 355Δ'/6.6.89) Έγκριση Πολεοδομικής Μελέτης του ΑΟΣΔΥ Λαμίας Ν. Φθ/δας.

7. Τις αριθ. 170/16.5.94 και 298 Α/8.8.94 αποφάσεις του Δημοτικού Συμβουλίου του Δήμου Λαμιέων.

8. Την αριθ. ΤΠ 9804/94/26.1.95 εισήγηση του Τμήματος Πολεοδομίας και Πολεοδομικών Εφαρμογών στο Συμβούλιο ΧΟΠ Ν. Φθ/δας.

9. Την αριθ. 22/3.3.95 γνωμοδότηση (πρακτ. 4/95 θέμα 7ον) του συμβουλίου ΧΟΠ Ν. Φθ/δας.

Το αριθ. 33056/19.12.94 έγγραφο του Δήμου Λαμιέων σχετικά με κάλυψη δαπάνης αποφασίζουμε:

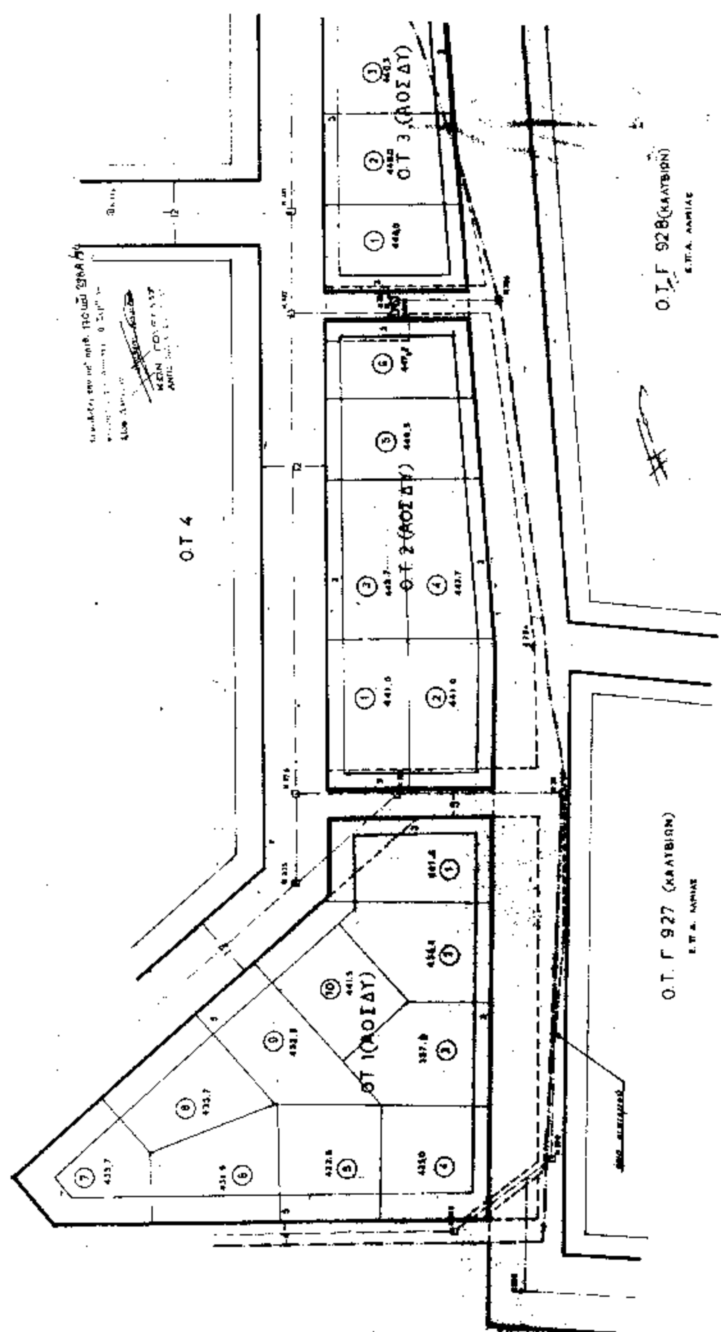
Εγκρίνουμε την τροποποίηση του ρυμοτομικού σχεδίου του Αστικού Οικοδομικού Συνεταιρισμού Δημοσίων Υπαλλήλων Λαμίας Ν. Φθ/δας ήτοι ή μείωση των ΟΤ 1-2-3 και 3Α όπως έχει σημειωθεί στα διαγράμματα λόγω επαφής αυτών με τα οικοδομικά τετράγωνα της επέκτασης του ρυμοτομικού σχεδίου Καλυβίων Λαμίας.

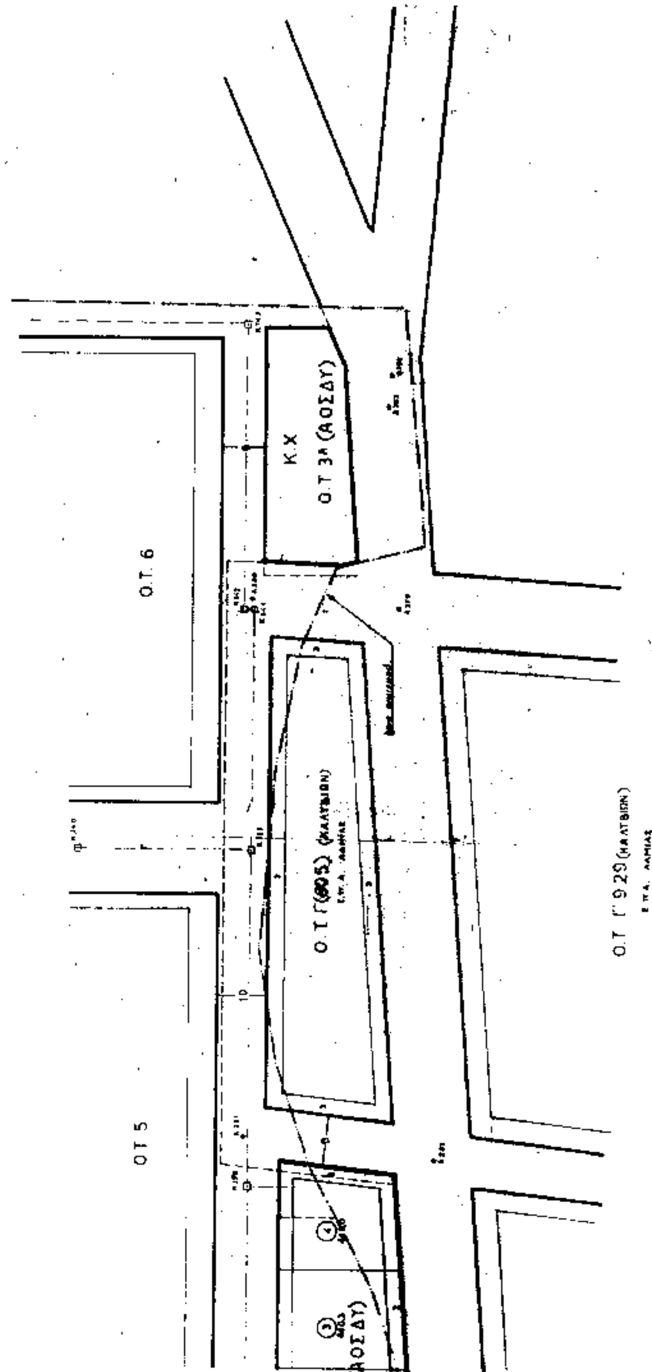
Κάλυψη δαπάνης: Από τις διατάξεις τις παραπάνω απόφασης προκαλείται δαπάνη σε βάρος του προϋπολογισμού του Δήμου Λαμιέων το ύψος της οποίας δεν μπορεί να προσδιορισθεί.

Η απόφαση αυτή να δημοσιευθεί στην Εφημερίδα της Κυβερνήσεως.

Λαμία, 20 Μαρτίου 1995

Ο Περιφ/κός Διευθυντής
ΓΕΩΡΓΙΟΣ ΜΠΡΕΓΙΑΝΝΗΣ


Ο.Τ 4
Ο.Τ 1 (ΛΟΣ ΔΥ)
Ο.Τ 2 (ΛΟΣ ΔΥ)
Ο.Τ 3 (ΛΟΣ ΔΥ)
Ο.Τ. Γ 928 (ΚΑΛΥΒΙΩΝ)
Ο.Τ. Γ 927 (ΚΑΛΥΒΙΩΝ)


Ο.Τ. 6
Ο.Τ 5
Κ.Χ
Ο.Τ 3Α (ΑΟΣΔΥ)
Ο.Τ Γ' 929 (ΚΑΛΥΒΙΩΝ)

ΤΡΟΠΟΠΟΙΗΣΕΙΣ ΤΜΗΜΑΤΩΝ ΕΓΚΕΚΡΙΜΕΝΟΥ ΣΧΕΔΙΟΥ - ΝΕΑ ΔΙΑΤΑΞΗ ΟΙΚ…

ΑΣΤΙΚΟΣ ΟΙΚΟΔΟΜΙΚΟΣ ΣΥΝΕΤΑΙΡΙΣΜΟΣ ΔΗΜΟΣΙΩΝ ΥΠΑΛΛΗΛΩΝ ΝΟΜΟΥ ΦΘΙΩΤΙΔΑΣ

ΠΕΡΙΟΧΗ 1

ΑΠΟΣΠΑΣΜΑ ΓΕΝΙΚΟΥ ΣΧΕΔΙΟΥ ΠΟΛΕΩΣ

ΚΛ. ΜΑΚΑ 1:1000